
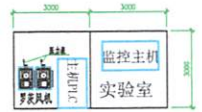


日期	日期	日期	日期
日期	日期	日期	日期
日期	日期	日期	日期
日期	日期	日期	日期

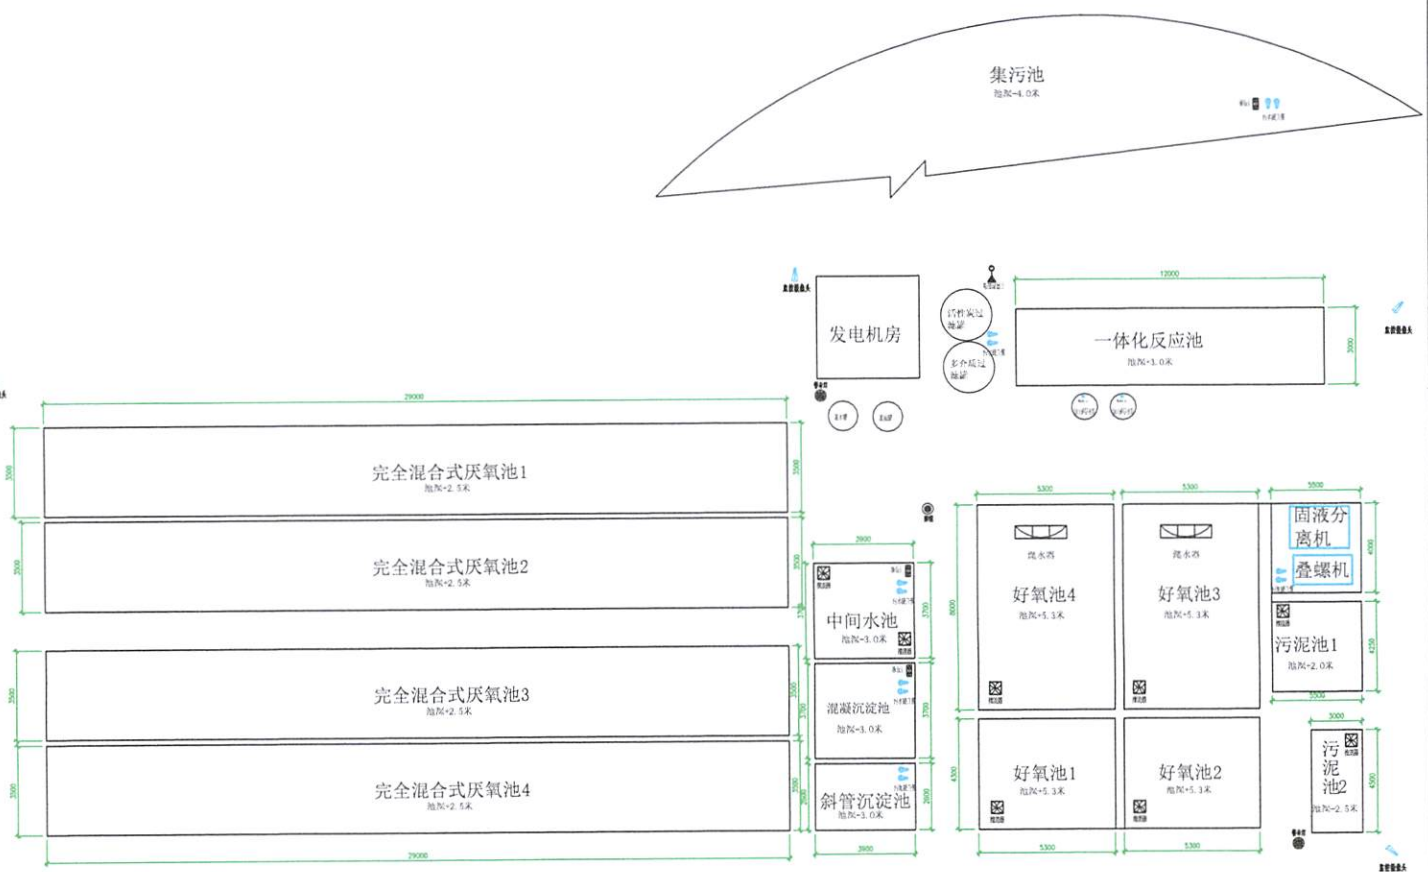

污水处理站设备平面布置图

勘察设计专用章

审定: PERMITTED
 审核: EXAMINED BY
 项目负责人: CAPTAIN
 专业负责: CHEF ENG
 校核: CHECKED BY
 设计: DESIGNED BY
 制图: DRAWN BY
 建设单位:

广西炎伸新畜牧集团有限公司良圻原种猪场

项目名称(子项名称)

良圻原种猪场四期猪场污水处理站设施设备改造维修工程

图名
污水处理站设备平面布置图

设计号	设计阶段
专业	施工组
日期	日期
图号	2022年12月

